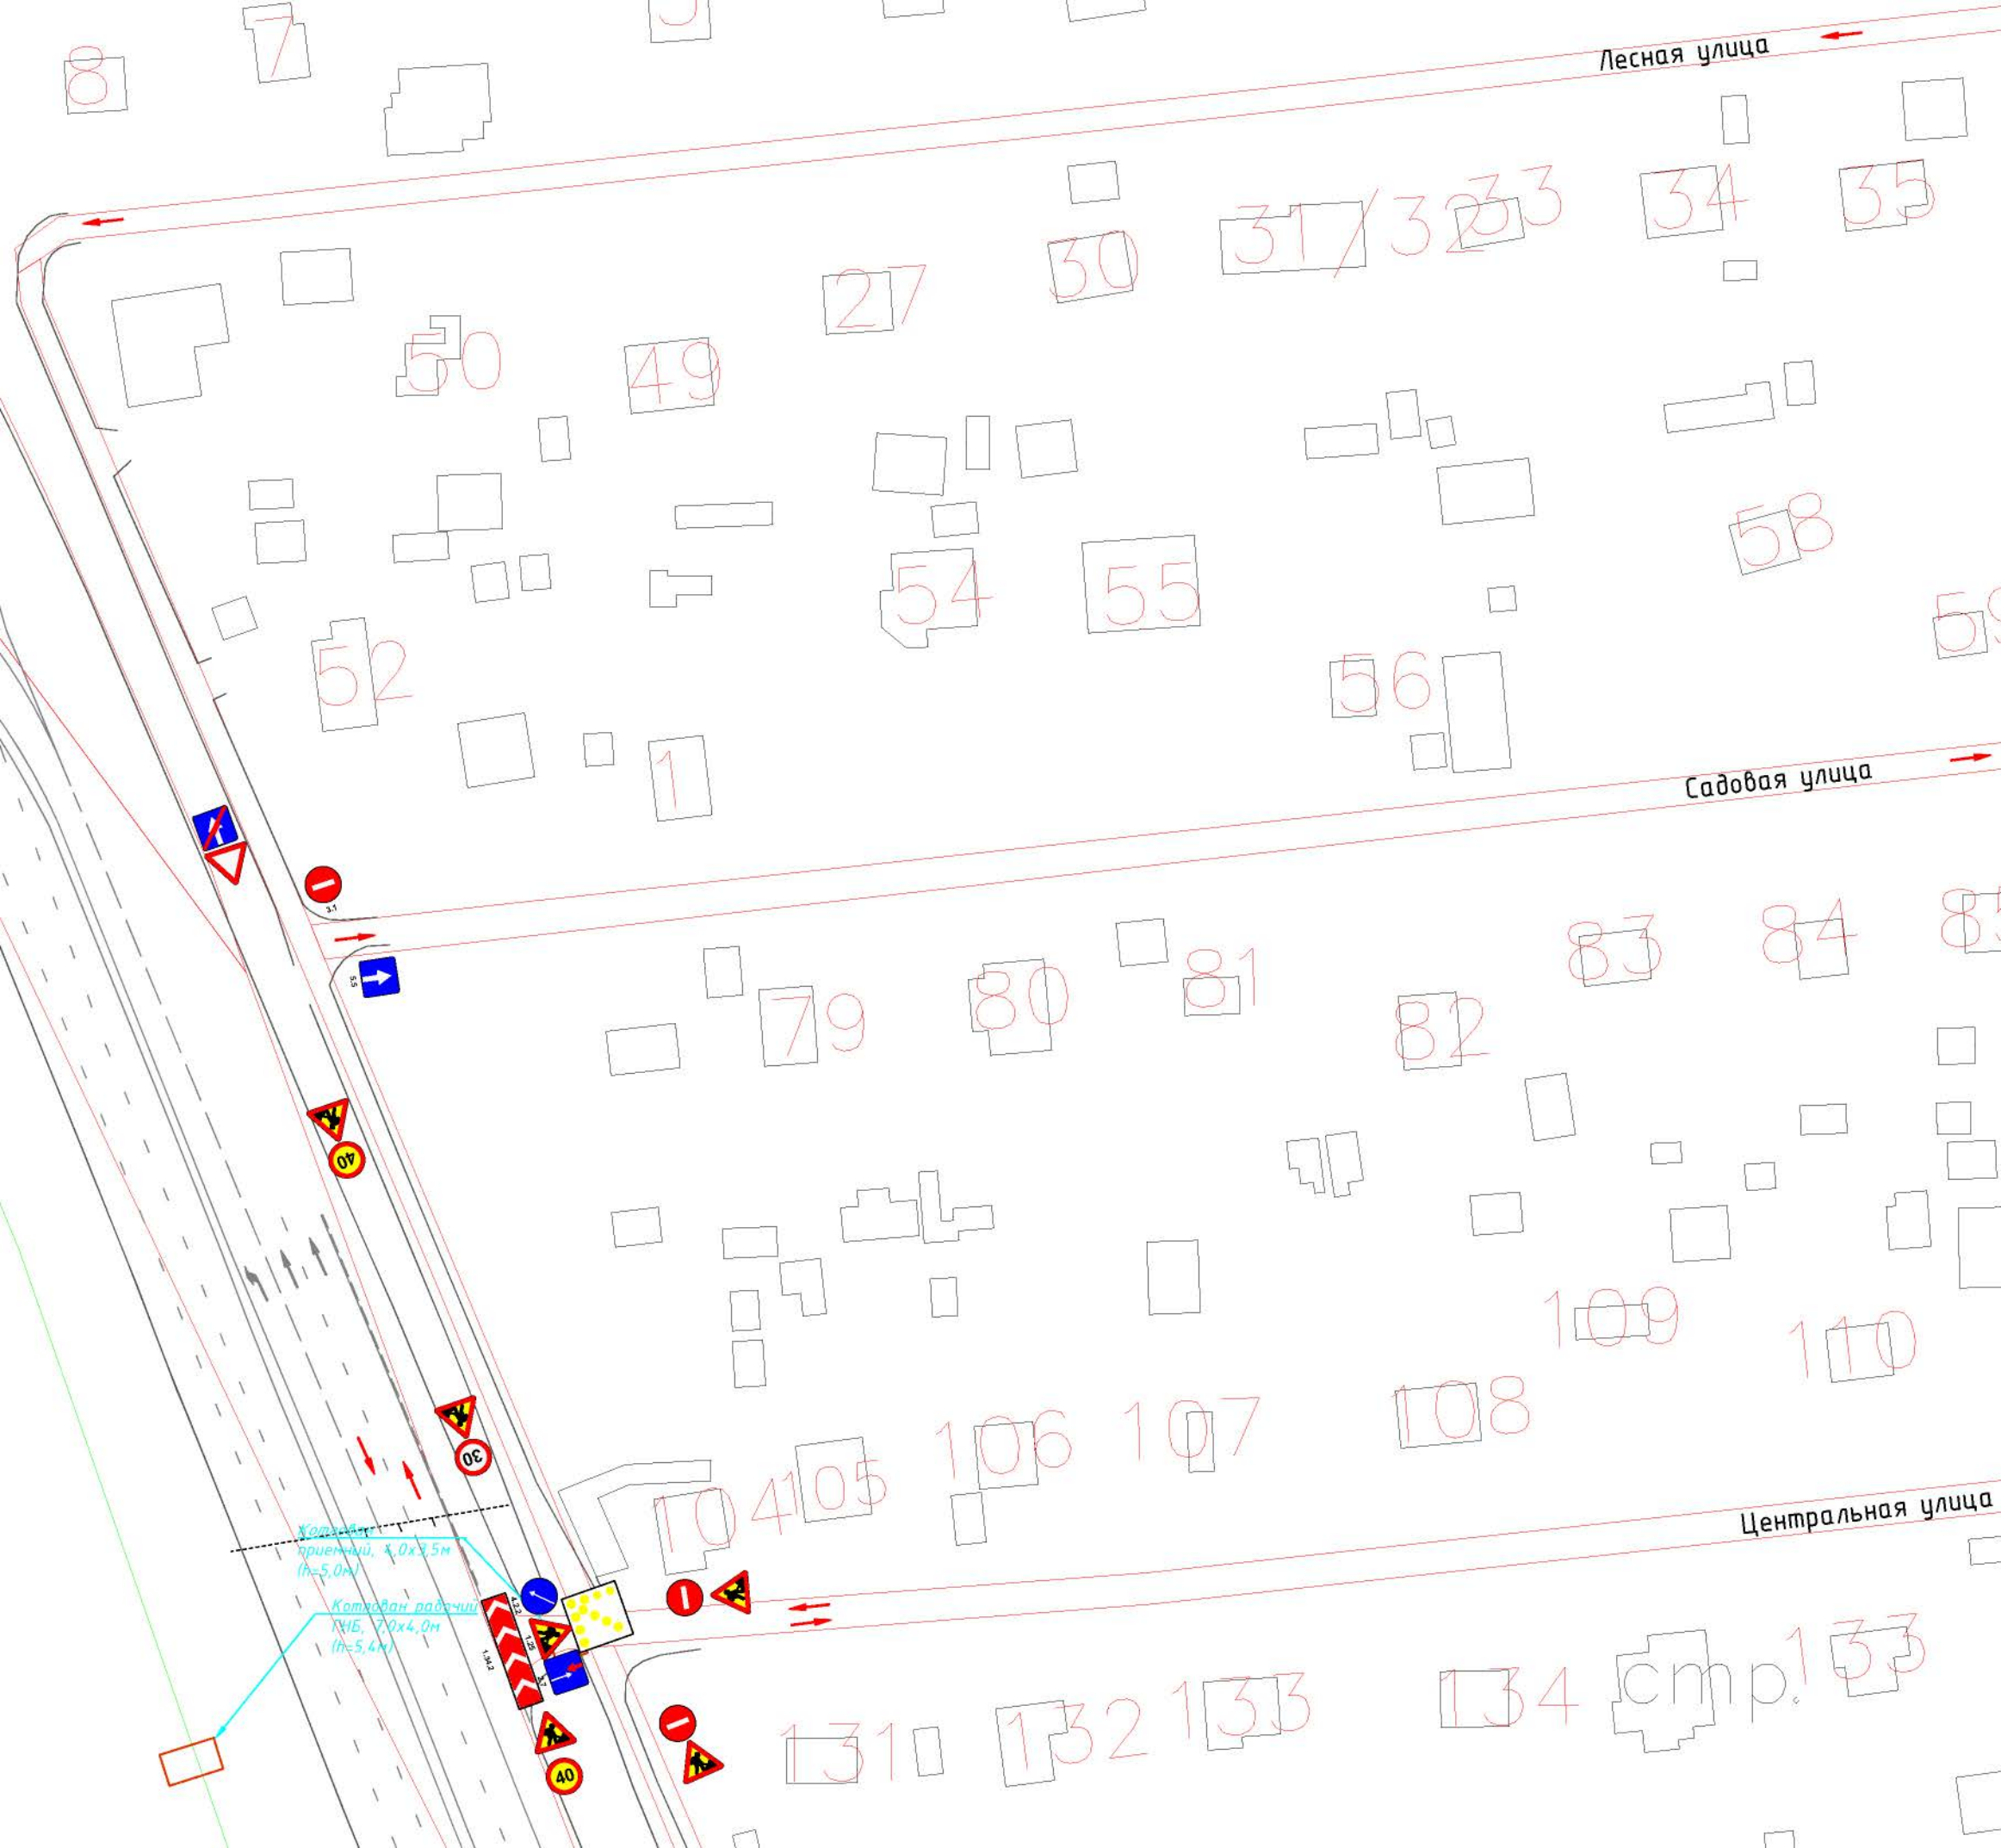
Лесная улица
Садовая улица
Центральная улица
Котлован приемный, 4,0х2,5м (h=5,0м)
Котлован рабочий (УШБ, 7,0х4,0м (h=5,4м)
стр.